



COMUNE DI
CASTELNUOVO BERARDENGA
(Provincia di Siena)

EDILIZIA SCOLASTICA

SCUOLA ELEMENTARE E. MAZZEI DEL CAPOLUOGO



ELABORATO N°


1

SCALA

1:200

OGGETTO

PIANTA PIANO SEMINTERRATO

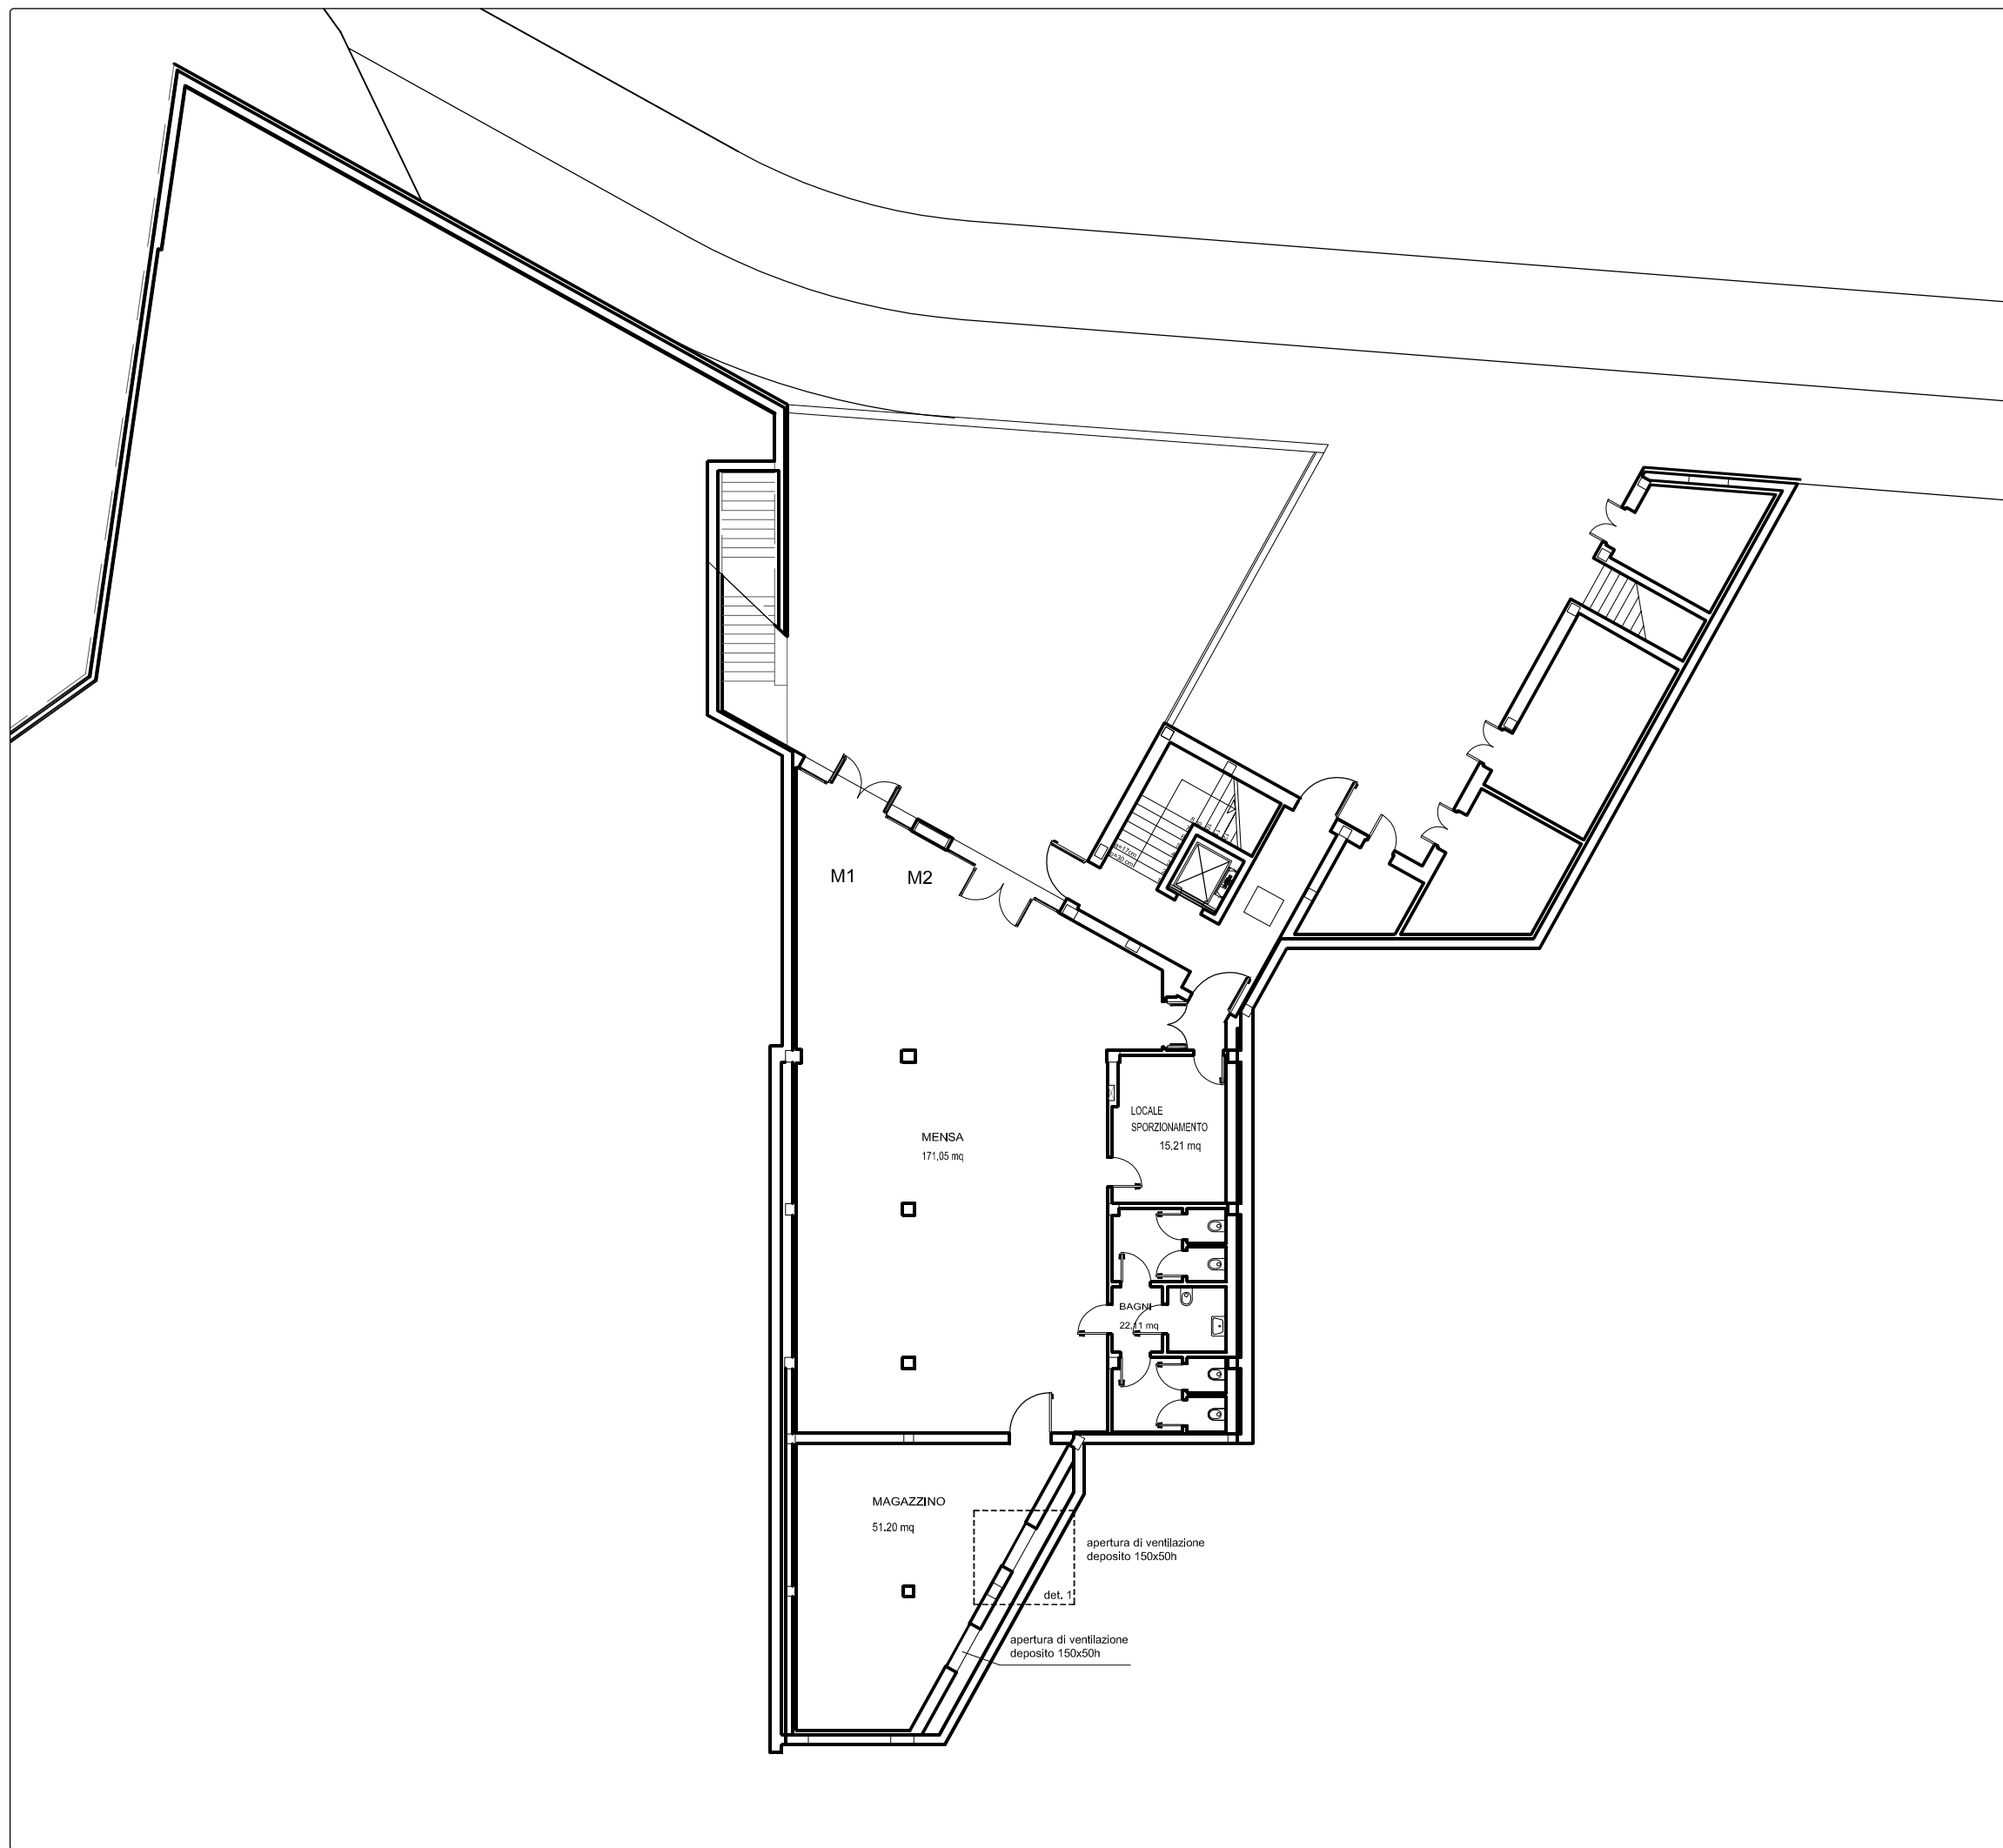



COMUNE DI
CASTELNUOVO BERARDENGA
(Provincia di Siena)

EDILIZIA SCOLASTICA

SCUOLA ELEMENTARE E. MAZZEI DEL CAPOLUOGO



ELABORATO N°	SCALA	OGGETTO
2	1:200	PIANTA PIANO TERRA



scuolabus



COMUNE DI
CASTELNUOVO BERARDENGA
(Provincia di Siena)

EDILIZIA SCOLASTICA

SCUOLA ELEMENTARE E. MAZZEI DEL CAPOLUOGO



ELABORATO N°	SCALA	OGGETTO
3	1:200	PIANTA PIANO PRIMO

