




COMUNE DI
CASTELNUOVO BERARDENGA
(Provincia di Siena)

EDILIZIA SCOLASTICA

SCUOLA MATERNA "IL GRILLO PARLANTE" DI PIANELLA



ELABORATO N°	SCALA	OGGETTO
1	1:400	PIANTA PIANO PRIMO

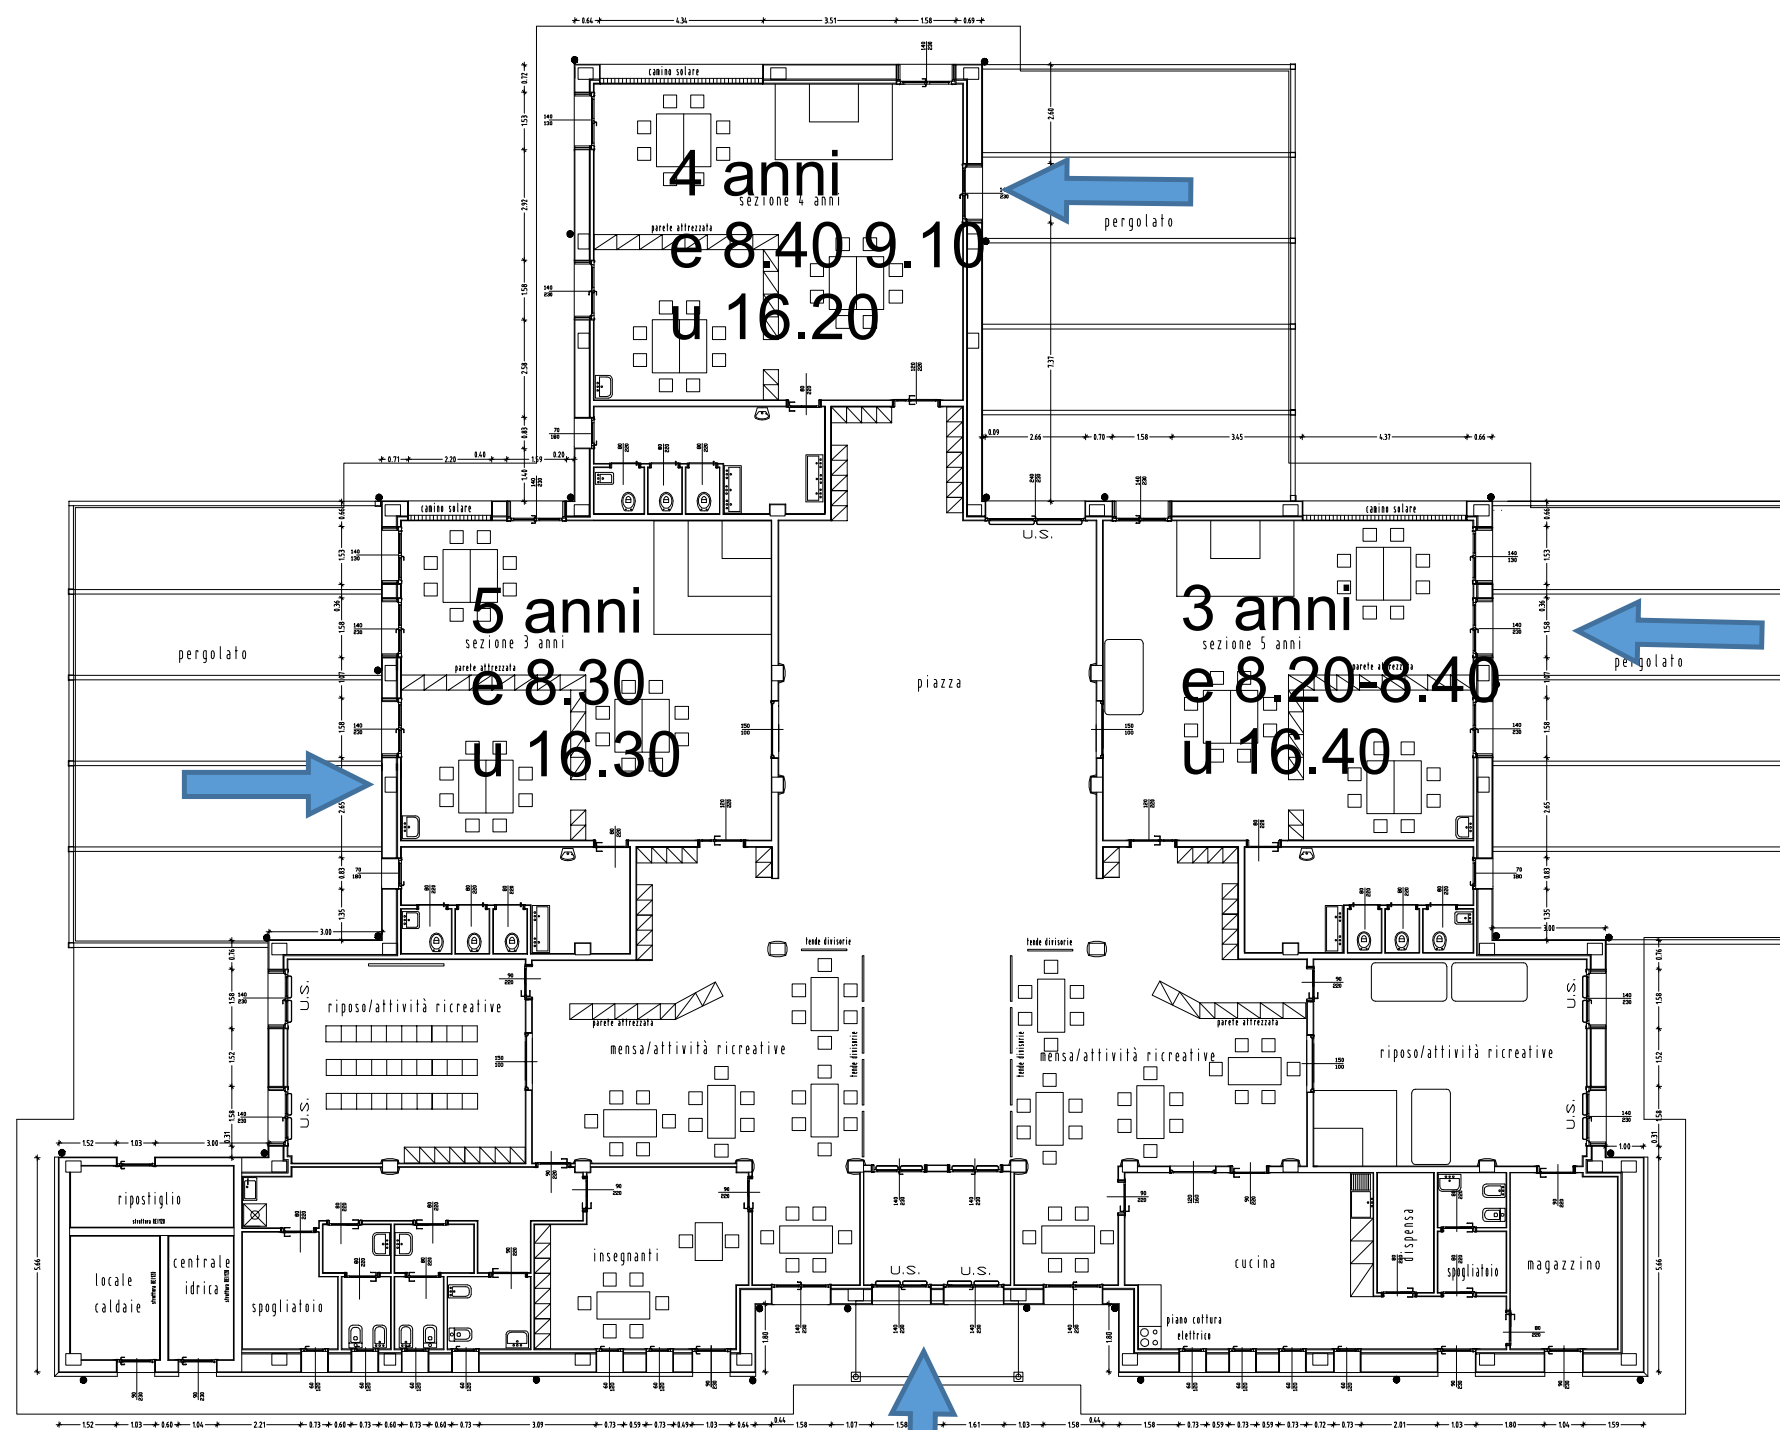

Scuolabus, alunni, visitatori