

**PROGETTO ESECUTIVO**

LA NUOVA SCUOLA DELL'INFANZIA  
DI GAIOLE IN CHIANTI

**COMMITTENTE:**

Comune di Gaiole in Chianti (Si)

**RESPONSABILE DEL PROCEDIMENTO**

Geometra Nadia Anichini

**CONTENUTO**

**ARREDI INTERNI**  
**CUCINA E DISPENSA**

**PROPRIETA'**

Comune di Gaiole in Chianti (Si)

**PROGETTO**

Architetto Marco Vannocci (capogruppo) - Architetto Raffaello Pin

**GRUPPO DI LAVORO:**

- Ing. arch. Thomas Schrentewein (Calcolo strutture in legno)  
- Ing. Giancarlo Brogi (Impiantistica generale)  
- Ing. Giovanni - Luca Gianuzzi (Impianti solari - pratica VV.FF.)  
- Geom. Gianfranco Micheli (Rilievo - Comput - Capitolati)  
- Geol. Silvano Becattelli (Geologia - Geotecnica - Idraulica)


**DIREZIONE DEI LAVORI**

Architetto Marco Vannocci

**LA NUOVA SCUOLA DELL'INFANZIA**

TAVOLA	ARCHIVIO	SCALA DI RAPPRESENTAZIONE	1:100
<b>01c</b>		DATA	Gennaio 2012

DISPOSIZIONE INDICATIVA DEGLI ARREDI OGGETTO DI FORNITURA

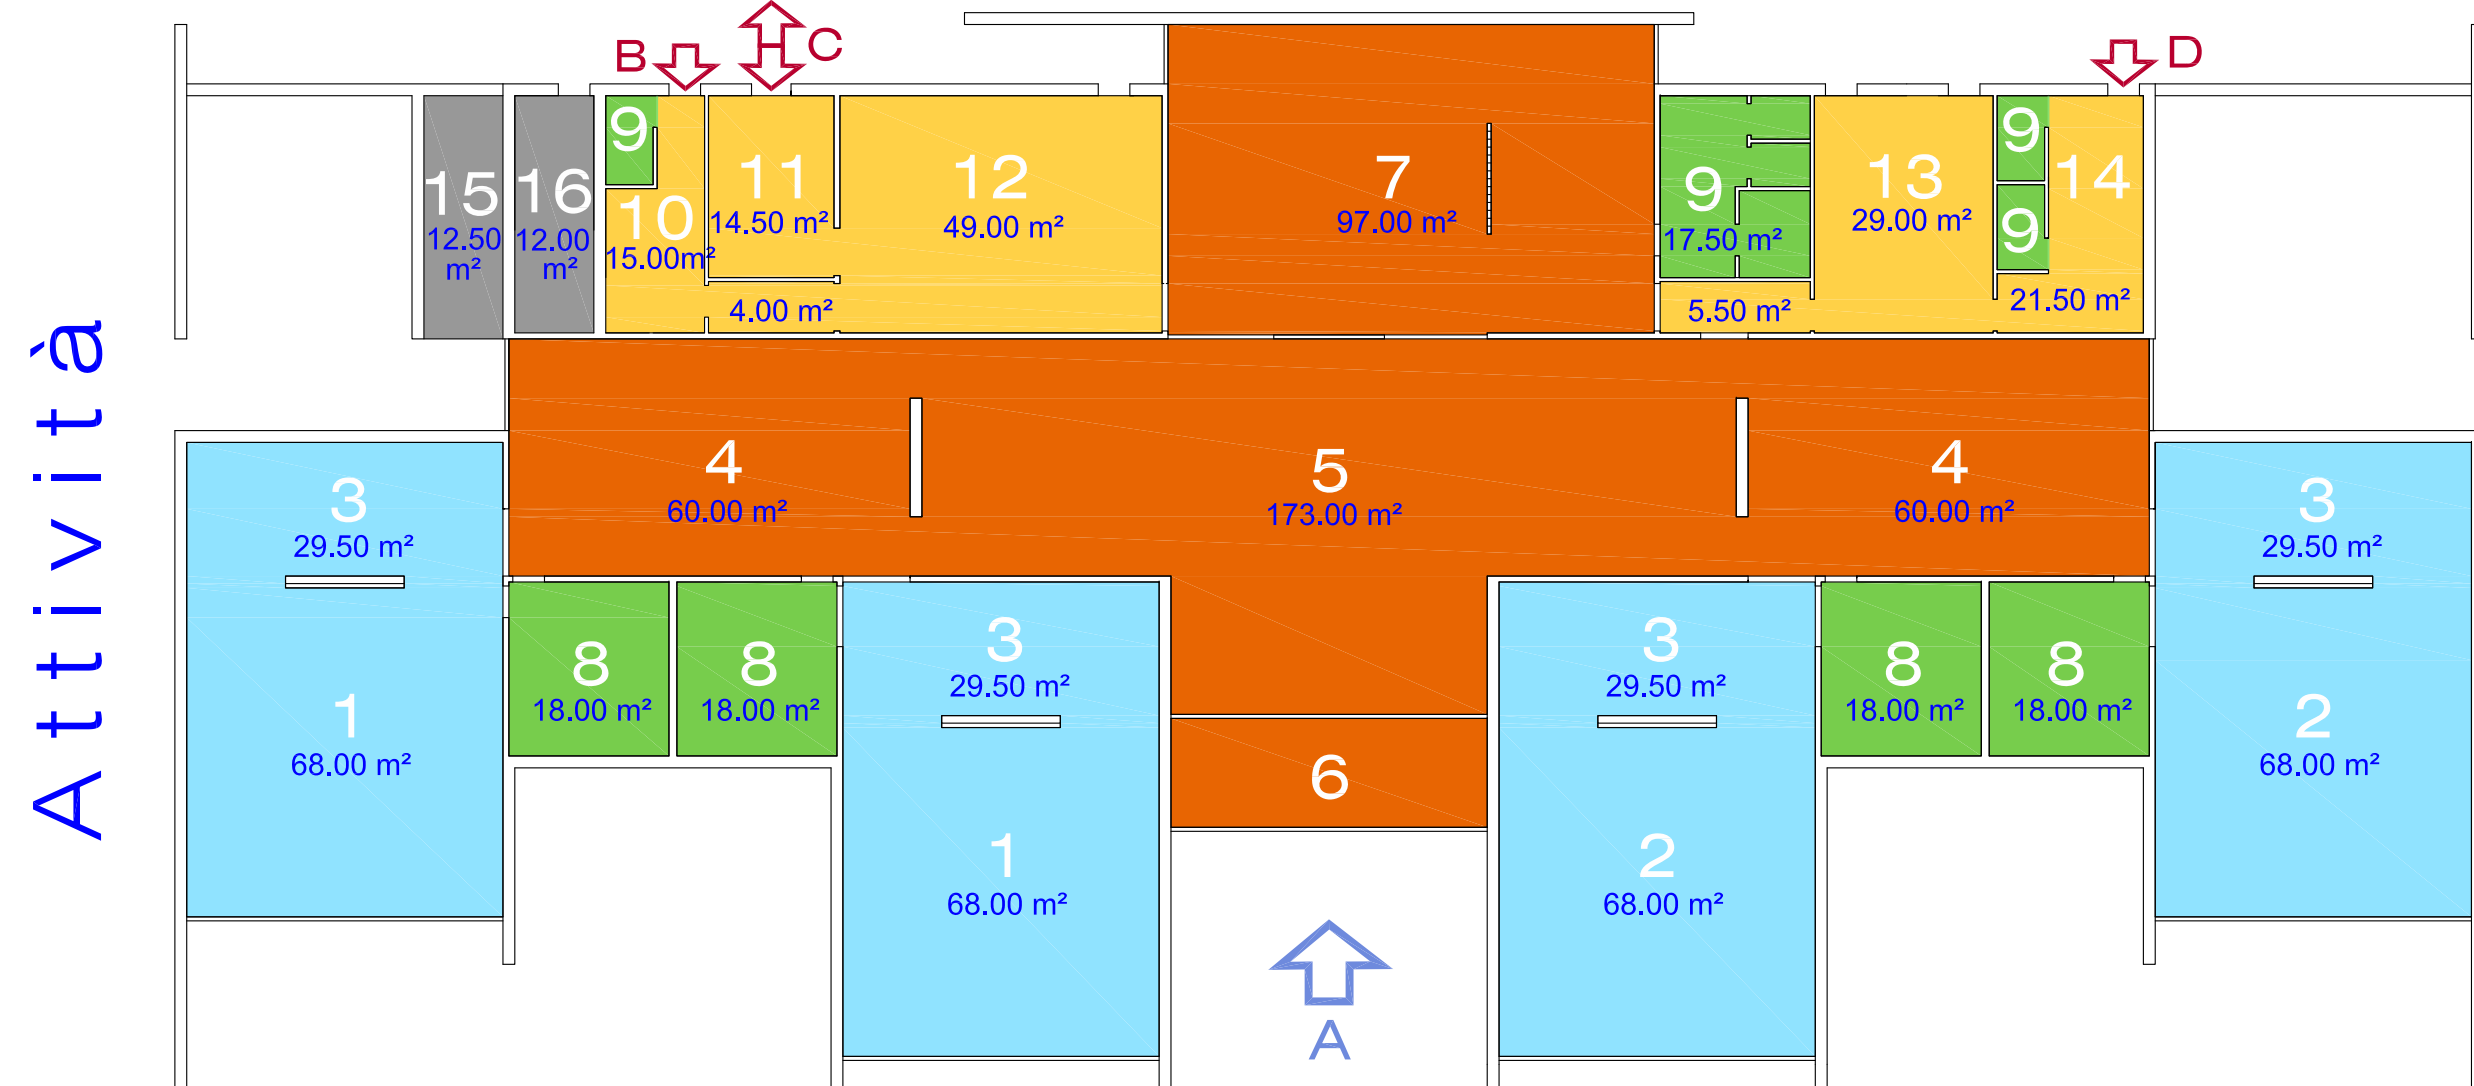

- Didattica
- Attività Collettive - Ludiche - Psicomotorie
- Servizi
- Spazi di servizio alla struttura

- 1 Attività a tavolino - Aula per max 30 bambini di 3/4 anni
- 2 Attività a tavolino - Aula per max 30 bambini di 4/5 anni
- 3 Spogliatoio - Deposito - Stanza del sonno
- 4 Attività libere per 2 sezioni
- 5 Spazio connettivo per 4 sezioni
- 6 Atrio
- 7 Mensa per 120 bambini in turno unico
- 8 Servizi igienici aule

- 9 Servizi igienici
- 10 Spogliatoio personale di servizio - R.E.I. 120
- 11 Dispensa per 250 pasti/giorno - R.E.I. 120
- 12 Cucina con zona lavaggio per 250 pasti/giorno - R.E.I. 120
- 13 Stanza insegnanti - ricevimento famiglie
- 14 Spogliatoio insegnanti e infermeria
- 15 Vano tecnico a cielo aperto
- 16 Centrale termica - R.E.I. 120

- ↑ A Accesso bambini e accompagnatori
- ↓ B Accesso personale di servizio
- ↕ C Rifornimento alimenti - Uscita pasti per altre strutture
- ↓ D Accesso personale didattico

